

# PRESENTACIÓ AVANTPROJECTE CARRER DE LES FLORS I RECOLLIDA DE PROPOSTES



**AJUNTAMENT D'ARENYS DE MUNT**  
**23 DE MARÇ DE 2023**



Ajuntament  
d'Arenys de Munt

# PRESENTACIÓ AVANTPROJECTE CARRER DE LES FLORS I RECOLLIDA DE PROPOSTES



## Ordre del dia:

1. Explicació de les propostes del avantprojecte
2. Cost de l'obra aproximat
3. Torn obert de preguntes i recollida d'idees

# PRESENTACIÓ AVANTPROJECTE CARRER DE LES FLORS I RECOLLIDA DE PROPOSTES




- **M. ÀNGELS GROS ARGELÉS** Regidora d'urbanisme
- **ÀNGEL CASTILLO VALLCORVA** Regidor d'espai públic
- **LAURA SUBIRÀ I COMAS** arquitecte tècnic municipal
- **JORDI SAN MILLAN** representant de l'empresa redactora EIPO


# PRESENTACIÓ AVANTPROJECTE CARRER DE LES FLORS I RECOLLIDA DE PROPOSTES



## ORDENACIÓ TRAM DE TRAVESSIA LLORENS – AVDA DEL REMEI

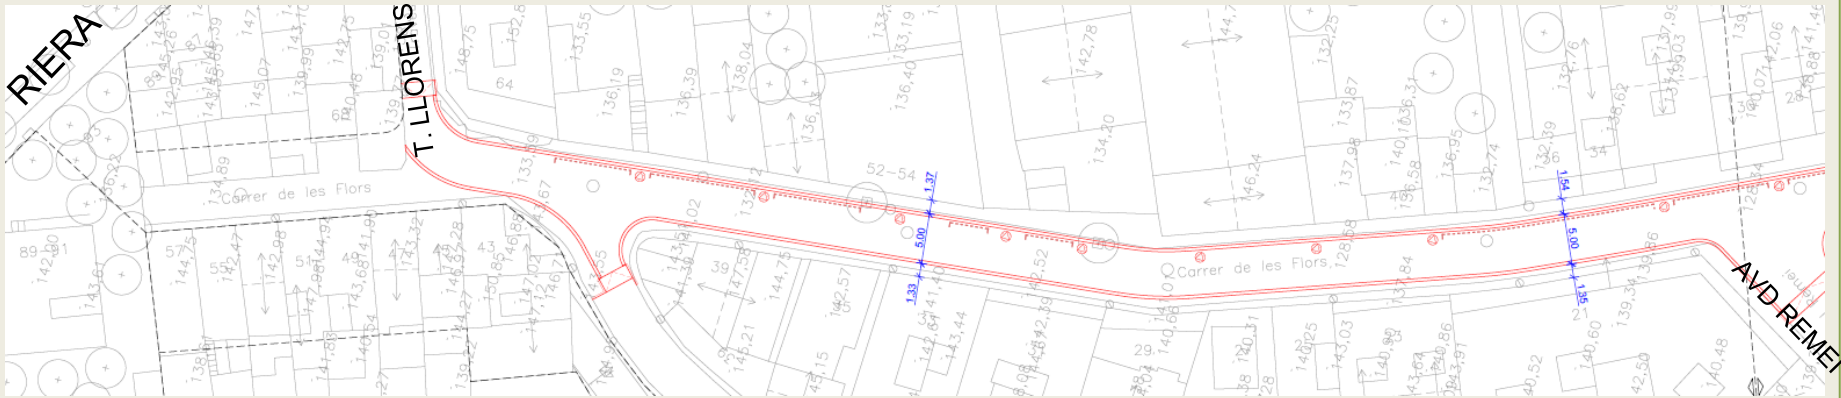

OPCIÓ A

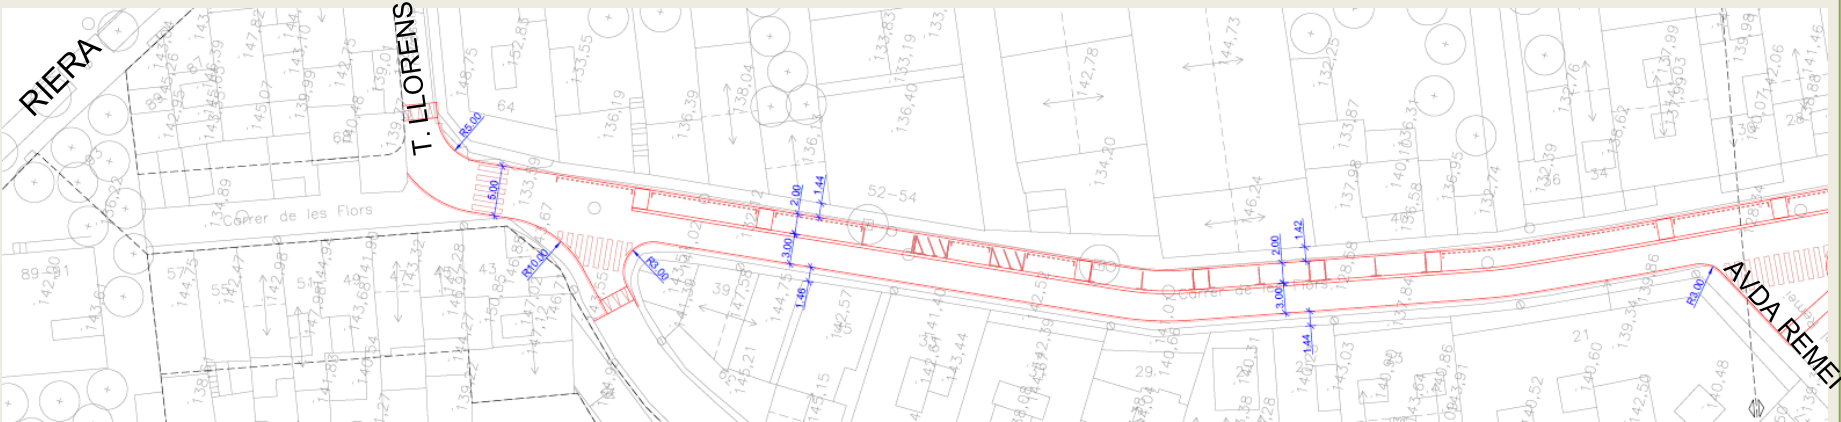


OPCIÓ B


# PRESENTACIÓ AVANTPROJECTE CARRER DE LES FLORS I RECOLLIDA DE PROPOSTES



## ORDENACIÓ TRAM AVDA DEL REMEI-C/DE LA GENERALITAT

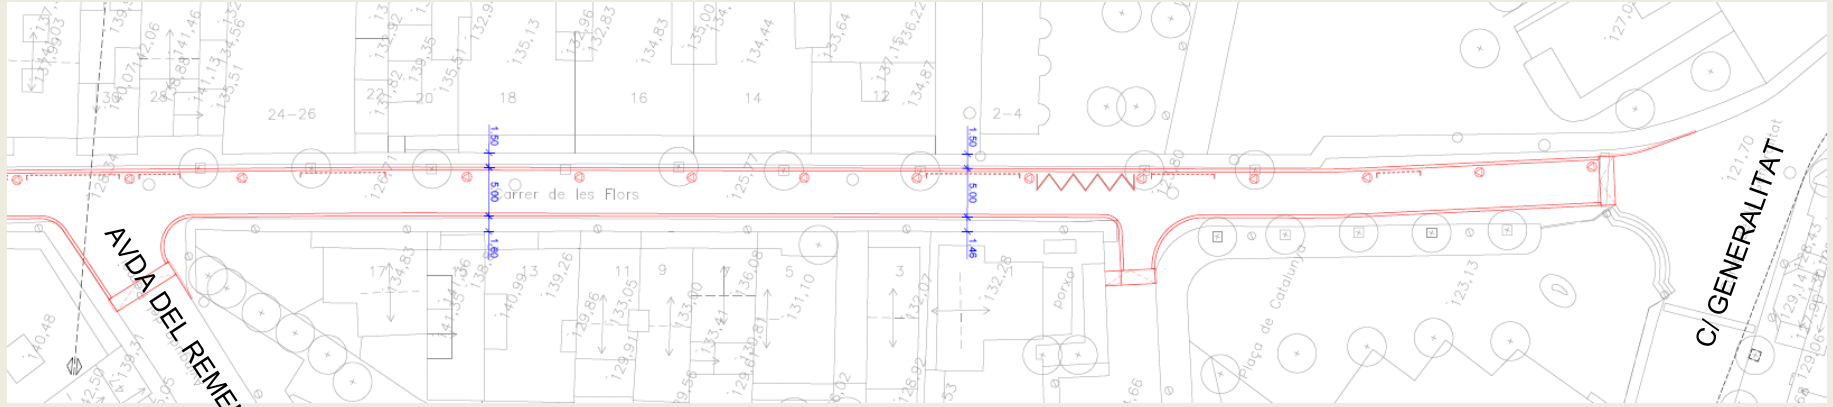

OPCIÓ A

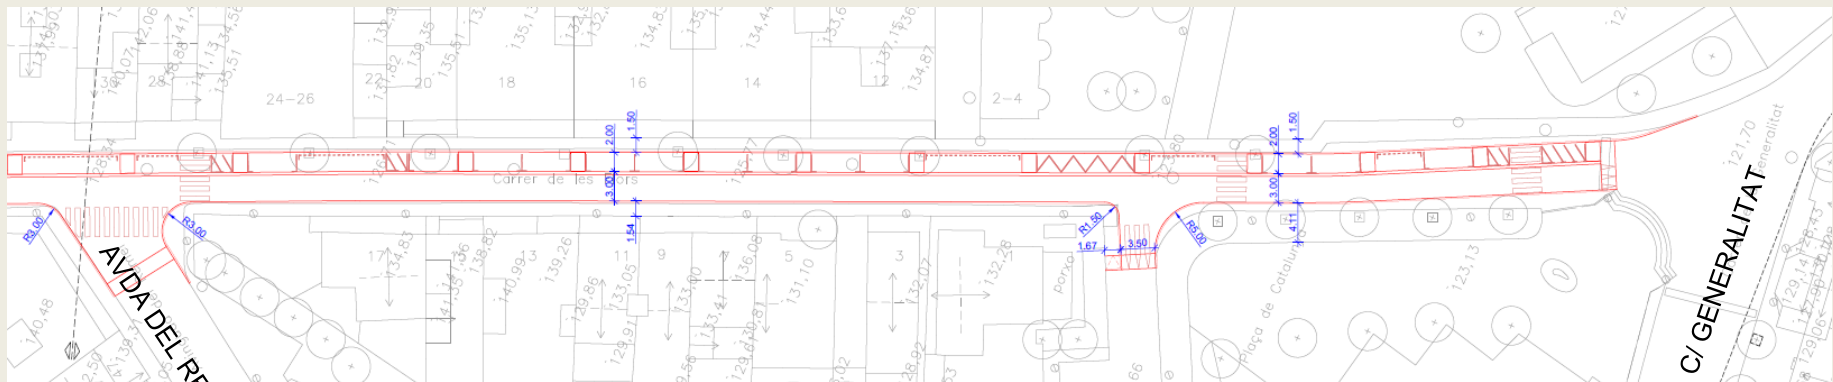


OPCIÓ B

# PRESENTACIÓ AVANTPROJECTE CARRER DE LES FLORS I RECOLLIDA DE PROPOSTES






## DETALLS TRAM TRAVESSIA LLORENS – AVDA DEL REMEI

OPCIÓ A

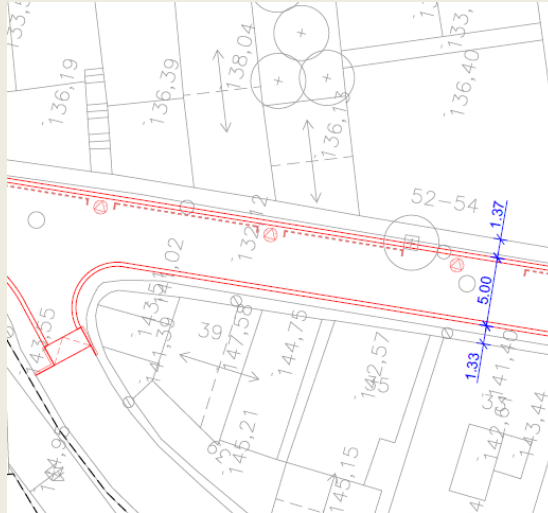

OPCIÓ B

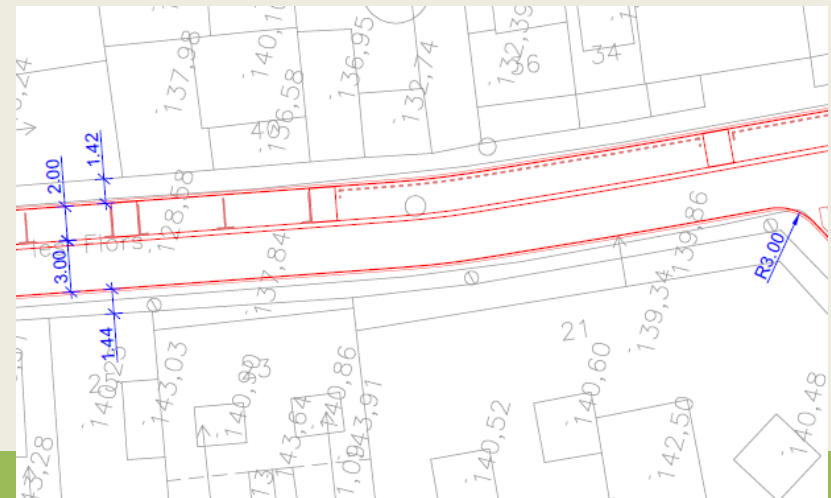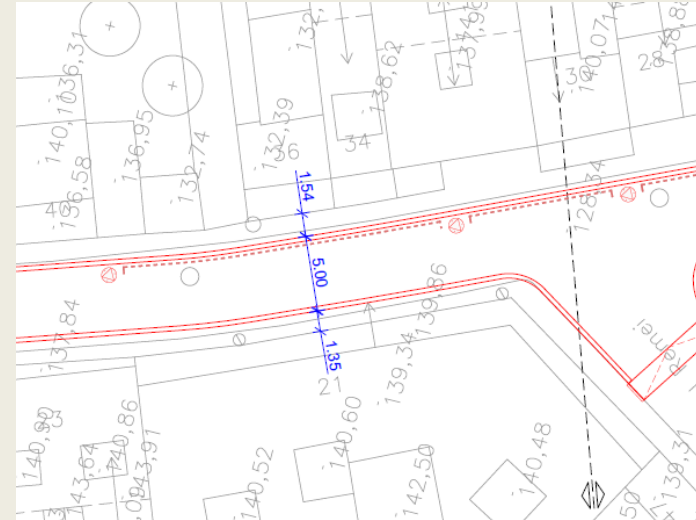
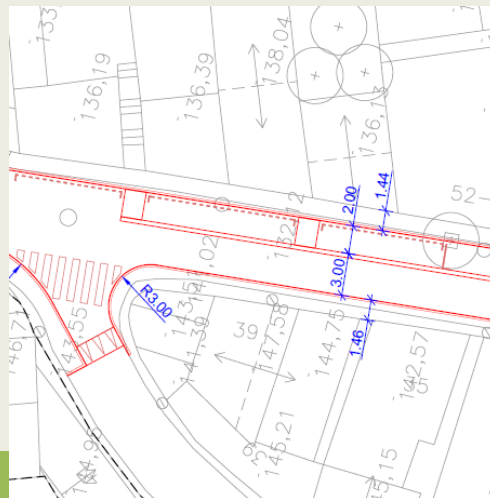


# PRESENTACIÓ AVANTPROJECTE CARRER DE LES FLORES I RECOLLIDA DE PROPOSTES

## DETALLS TRAM AVDA DEL REMEI – C/ DE LA GENERALITAT

OPCIÓ A


OPCIÓ B

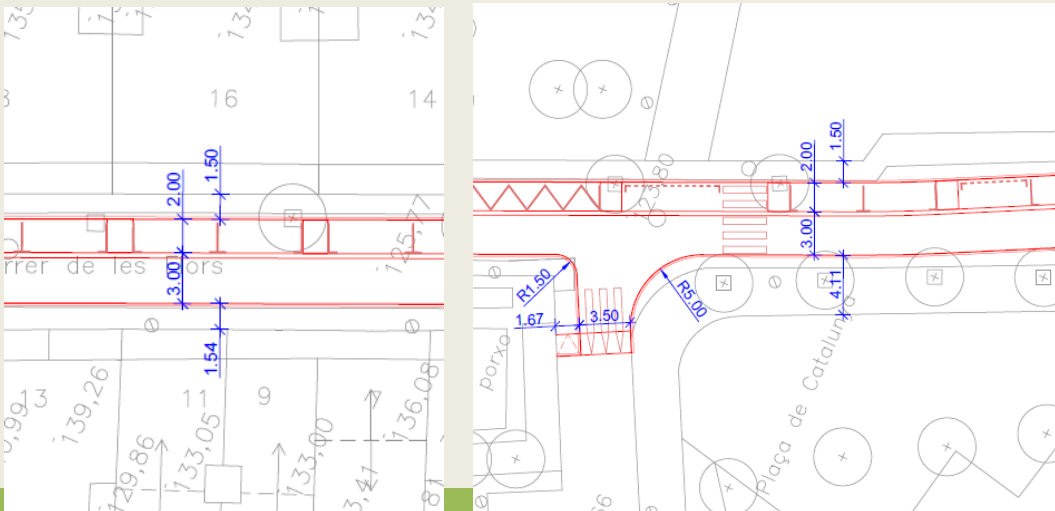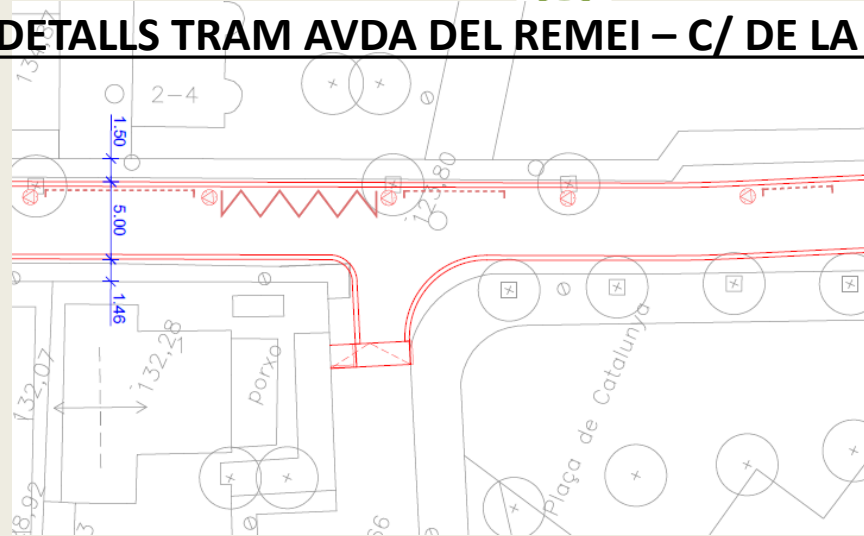



# PRESENTACIÓ AVANTPROJECTE CARRER DE LES FLORS I RECOLLIDA DE PROPOSTES



## OPCIÓ A

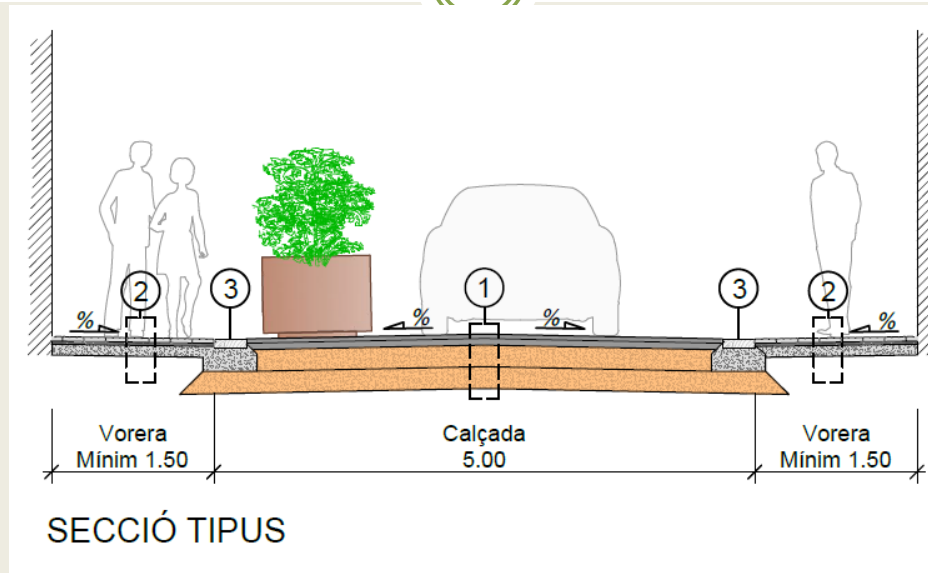

## OPCIÓ B

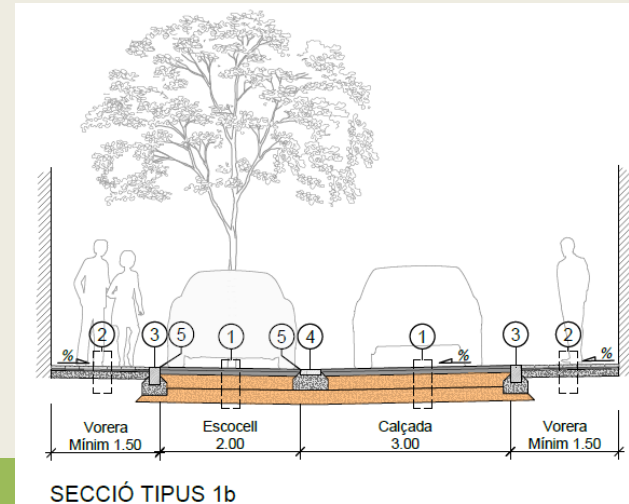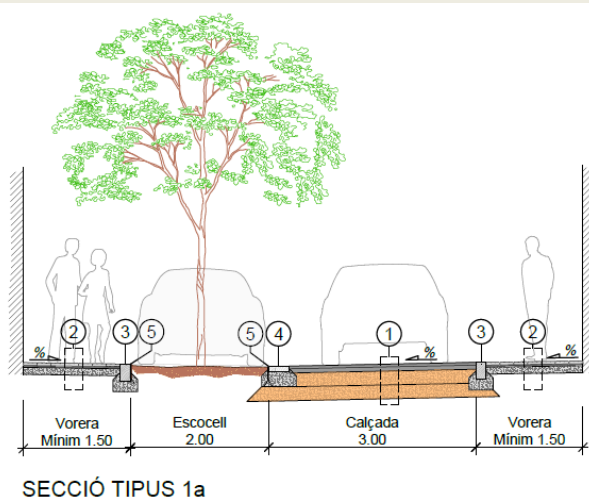



# PRESENTACIÓ AVANTPROJECTE CARRER DE LES FLORS I RECOLLIDA DE PROPOSTES

## CLAVEGUERAM




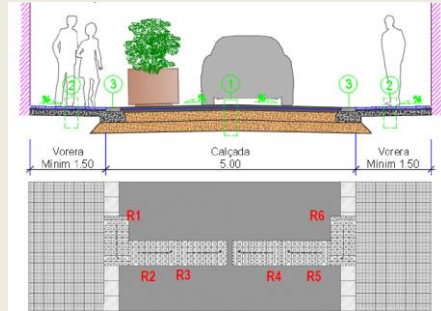



Figura 13. Comparativa entre les condicions de propagació de l'escorrentiu superficial. Estat actual i projectat.

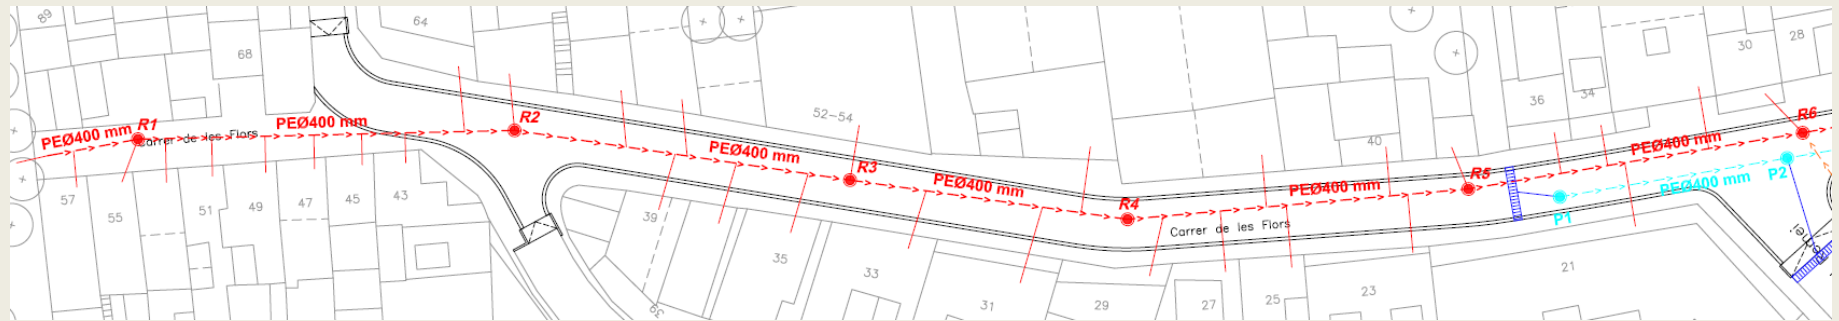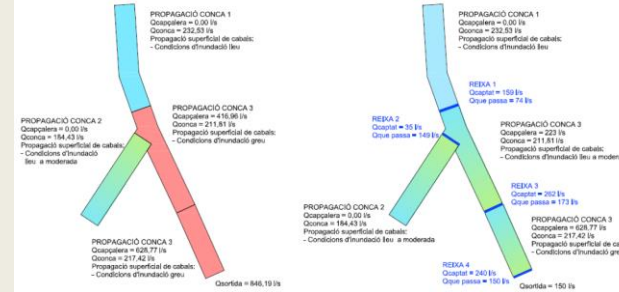

SIMBOLOGIA	
XARXA EXISTENT	XARXA PROJECTADA
<b>RESIDUALS</b>	<b>RESIDUALS</b>
—>— COLLECTOR	—>— COLLECTOR PEØ400 mm
● POU DE REGISTRE	— ESCOMESA PE ø250 mm
<b>UNITARI</b>	● POU DE REGISTRE
—>— COLLECTOR	<b>PLUVIALS</b>
● POU DE REGISTRE	— ESCOMESA PEØ250 mm
	▨ REIXA INTERCEPTORA

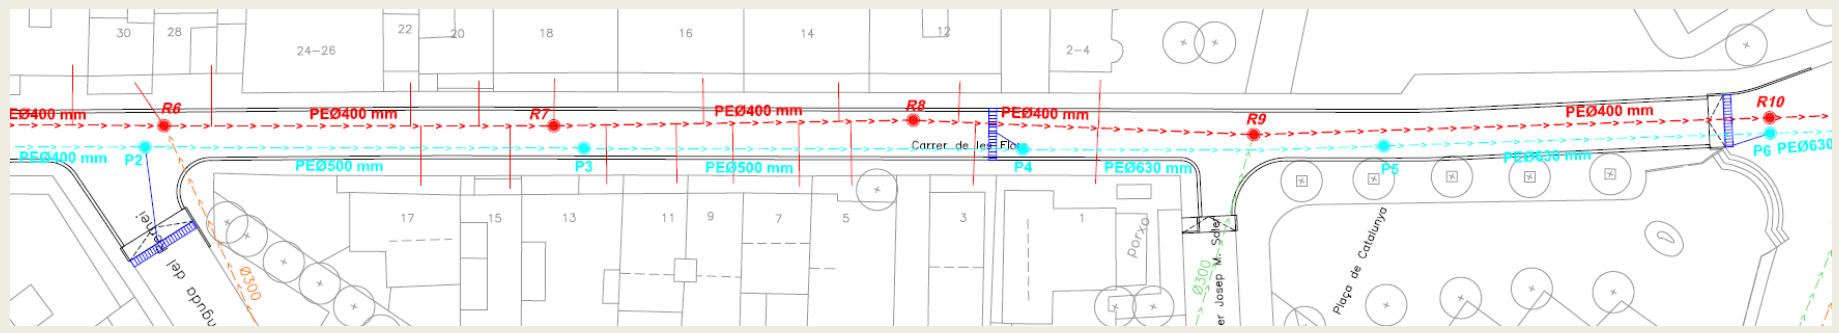

# PRESENTACIÓ AVANTPROJECTE CARRER DE LES FLORS I RECOLLIDA DE PROPOSTES

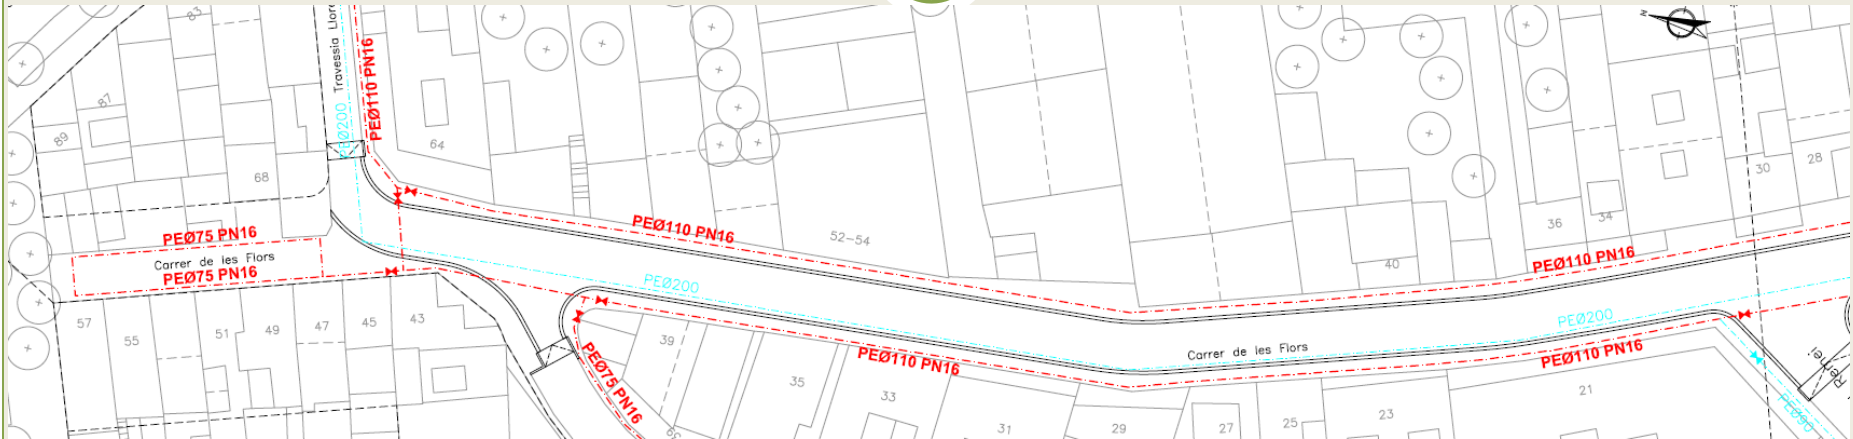

## XARXA AIGUA POTABLE


### SIMBOLOGIA

#### XARXA EXISTENT

- CANONADA
- ✚ VÁLVULA
- HIDRANT

#### XARXA PROJECTADA

- CANONADA PEØ110 PN16
- ✚ VÁLVULA
- HIDRANT

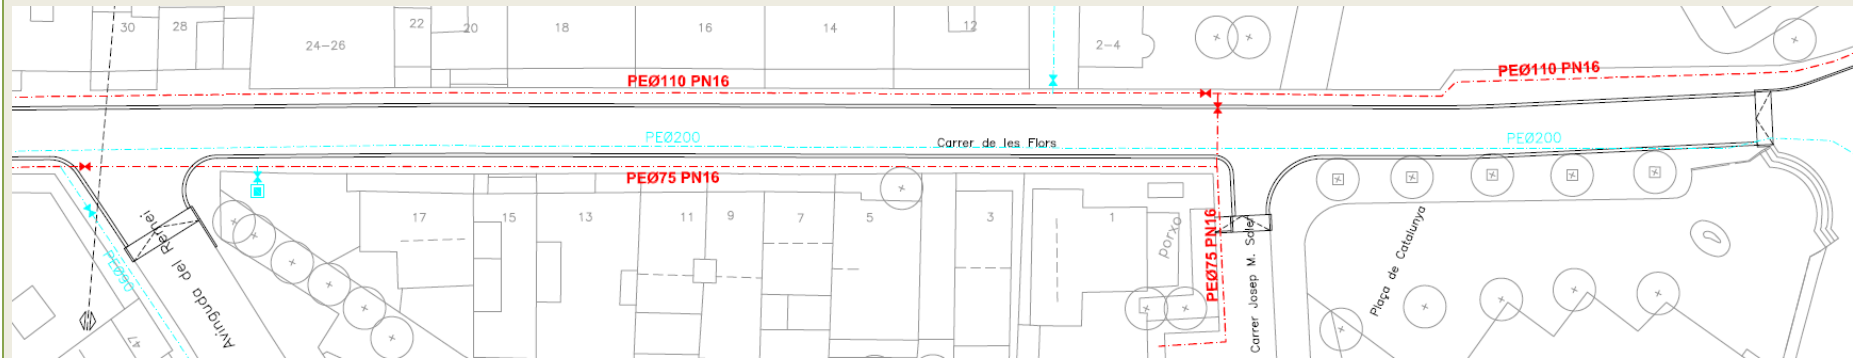

# PRESENTACIÓ AVANTPROJECTE CARRER DE LES FLORS I RECOLLIDA DE PROPOSTES



## XARXA DE BAIXA TENSIO

### SIMBOLOGIA

#### XARXA EXISTENT

#### MITJA TENSIO


- ESTACIÓ TRANSFORMADORA
- LÍNIA SOTERRADA DE MITJA TENSIO

#### BAIXA TENSIO

- LÍNIA AÈRIA DE BAIXA TENSIO
- LÍNIA SOTERRADA DE BAIXA TENSIO

#### XARXA PROJECTADA

- PAS SOTA VIAL AMB 2 TUBULARS PE ø160 mm FORMIGONADES
- POSTE AMB CONVERSIÓ AERL-SOTERRADA

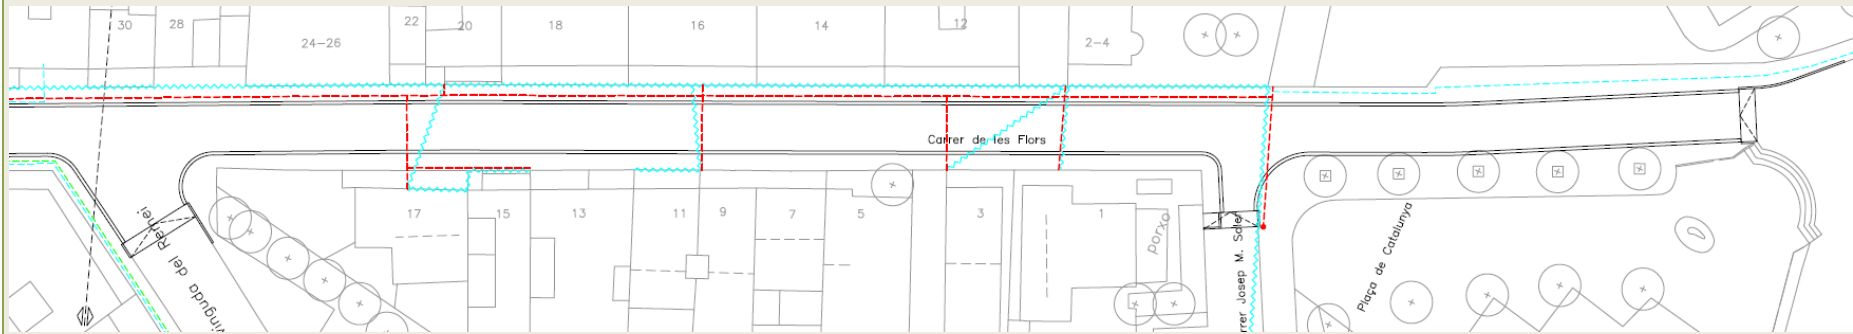

# PRESENTACIÓ AVANTPROJECTE CARRER DE LES FLORS I RECOLLIDA DE PROPOSTES



## PRESSUPOST D'EXECUCIÓ PER CONTRACTE

Pàg. 1

PRESSUPOST D'EXECUCIÓ MATERIAL.....	500.889,48
13 % Despeses Generals SOBRE 500.889,48.....	65.115,63
6 % Benefici Industrial SOBRE 500.889,48.....	30.053,37
<b>Subtotal</b>	<b>596.058,48</b>
21 % IVA SOBRE 596.058,48.....	125.172,28
<b>TOTAL PRESSUPOST PER CONTRACTE</b>	<b>€ 721.230,76</b>

# PRESENTACIÓ AVANTPROJECTE CARRER DE LES FLORS I RECOLLIDA DE PROPOSTES



## ANNEX 2. REPORTATGE FOTOGRÀFIC ESTAT ACTUAL



Foto 1



Foto 3



Foto 5



Foto 13



Foto 2



Foto 4



Foto 6



Foto 14

# PRESENTACIÓ AVANTPROJECTE CARRER DE LES FLORS I RECOLLIDA DE PROPOSTES



# PRESENTACIÓ AVANTPROJECTE CARRER DE LES FLORS I RECOLLIDA DE PROPOSTES



# **PRESENTACIÓ AVANTPROJECTE CARRER DE LES FLORS I RECOLLIDA DE PROPOSTES**



**TORN OBERT DE PARAULA**



# Moltes gràcies !!!



Ajuntament  
d'Arenys de Munt



## PRESENTACIÓ AVANTPROJECTE CARRER DE LES FLORS I RECOLLIDA DE PROPOSTES

**AJUNTAMENT D'ARENYS DE MUNT**

**23 DE MARÇ DE 2023**