


PLANEJAMENT REFÓS	Data aprovació definitiva i publicació
MPPGO UA-6. Can Co-2	CTUB 27-04-2006 (DOGC 31-10-06)
MPPGO Passatge Panagall i c/ Manolo Hugué	CTUB 20-11-2006 (DOGC 13-02-07)
MPPGO Torrent d'en Puig	CTUB 14-05-2009 (DOGC 08-09-09)
MPPGO B-3. Can Zariquel	CTUB 29-01-2009 (DOGC 26-03-09)
MPPGO UA-5. Can Co-1	CTUB 29-01-2008 (DOGC 07-11-08)
MPPGO c/ de les Suredes	CTUB 03-07-2008 (DOGC 10-11-08)
MPPGO Habitatge dotacional al edifici Sindicat	CTUB 08-03-2012 (DOGC 17-04-12)
MPPGO Zona A9 (SHERS)	CTUB 12-07-2012 (DOGC 26-09-12)
MPPGO UA-10. Rambla de l'Exemple	CTUB 15-11-2012 (DOGC 27-02-12)
MPPGO Plaça Catalunya, 5	CTUB 06-11-2015 (DOGC 28-01-15)
MPPGO Elements d'Elements del PEU Patrimoni	CTUAMB 12-12-2021 (DOGC 14-01-2022)
PPU-B1. SOBIRANS	CTUB 15-11-2007 (DOGC 09-04-2008)
PPU-B2.CAN XICOY	CTUB 05-02-2009 (DOGC 06-05-2009)
PPU-B3.CAN JALPI	CTUB 12-12-2001 (DOGC 31-01-2002)
PPU-B5. ROALS	CTUB 13-12-2007 (DOGC 15-05-2008)
UA-1. MONTFULEDA	(PU-PR) JGL 04-09-2017 (BOP 20-09-2017)
UA-2. CAN BARBETA	(PEU-PR) CTUB 14-11-2006 (DOGC 26-04-2007)
UA-6. CAN CO-2	(PU) JGL 09-02-2009 (BOP 11-05-2009)
	(PR) JGL 20-04-2009 (BOP 22-06-2010)
UA-7. RIAL DE LA RECTORA-1	(PU-PR) DOGC 30-11-06 (DOGC 28-12-05)
UA-14. BELLSOLEIL-1	(PR) JGL 29-06-2005 (BOP 11-08-2005)
UA-15. BELLSOLEIL-2	(PEMU) CTUB 24-07-2008 (DOGC 26-09-2008)
UA-16. RIERA SOBIRANS	(PEMU-PU) CTUB 17-01-2013 (DOGC 03-04-2013)

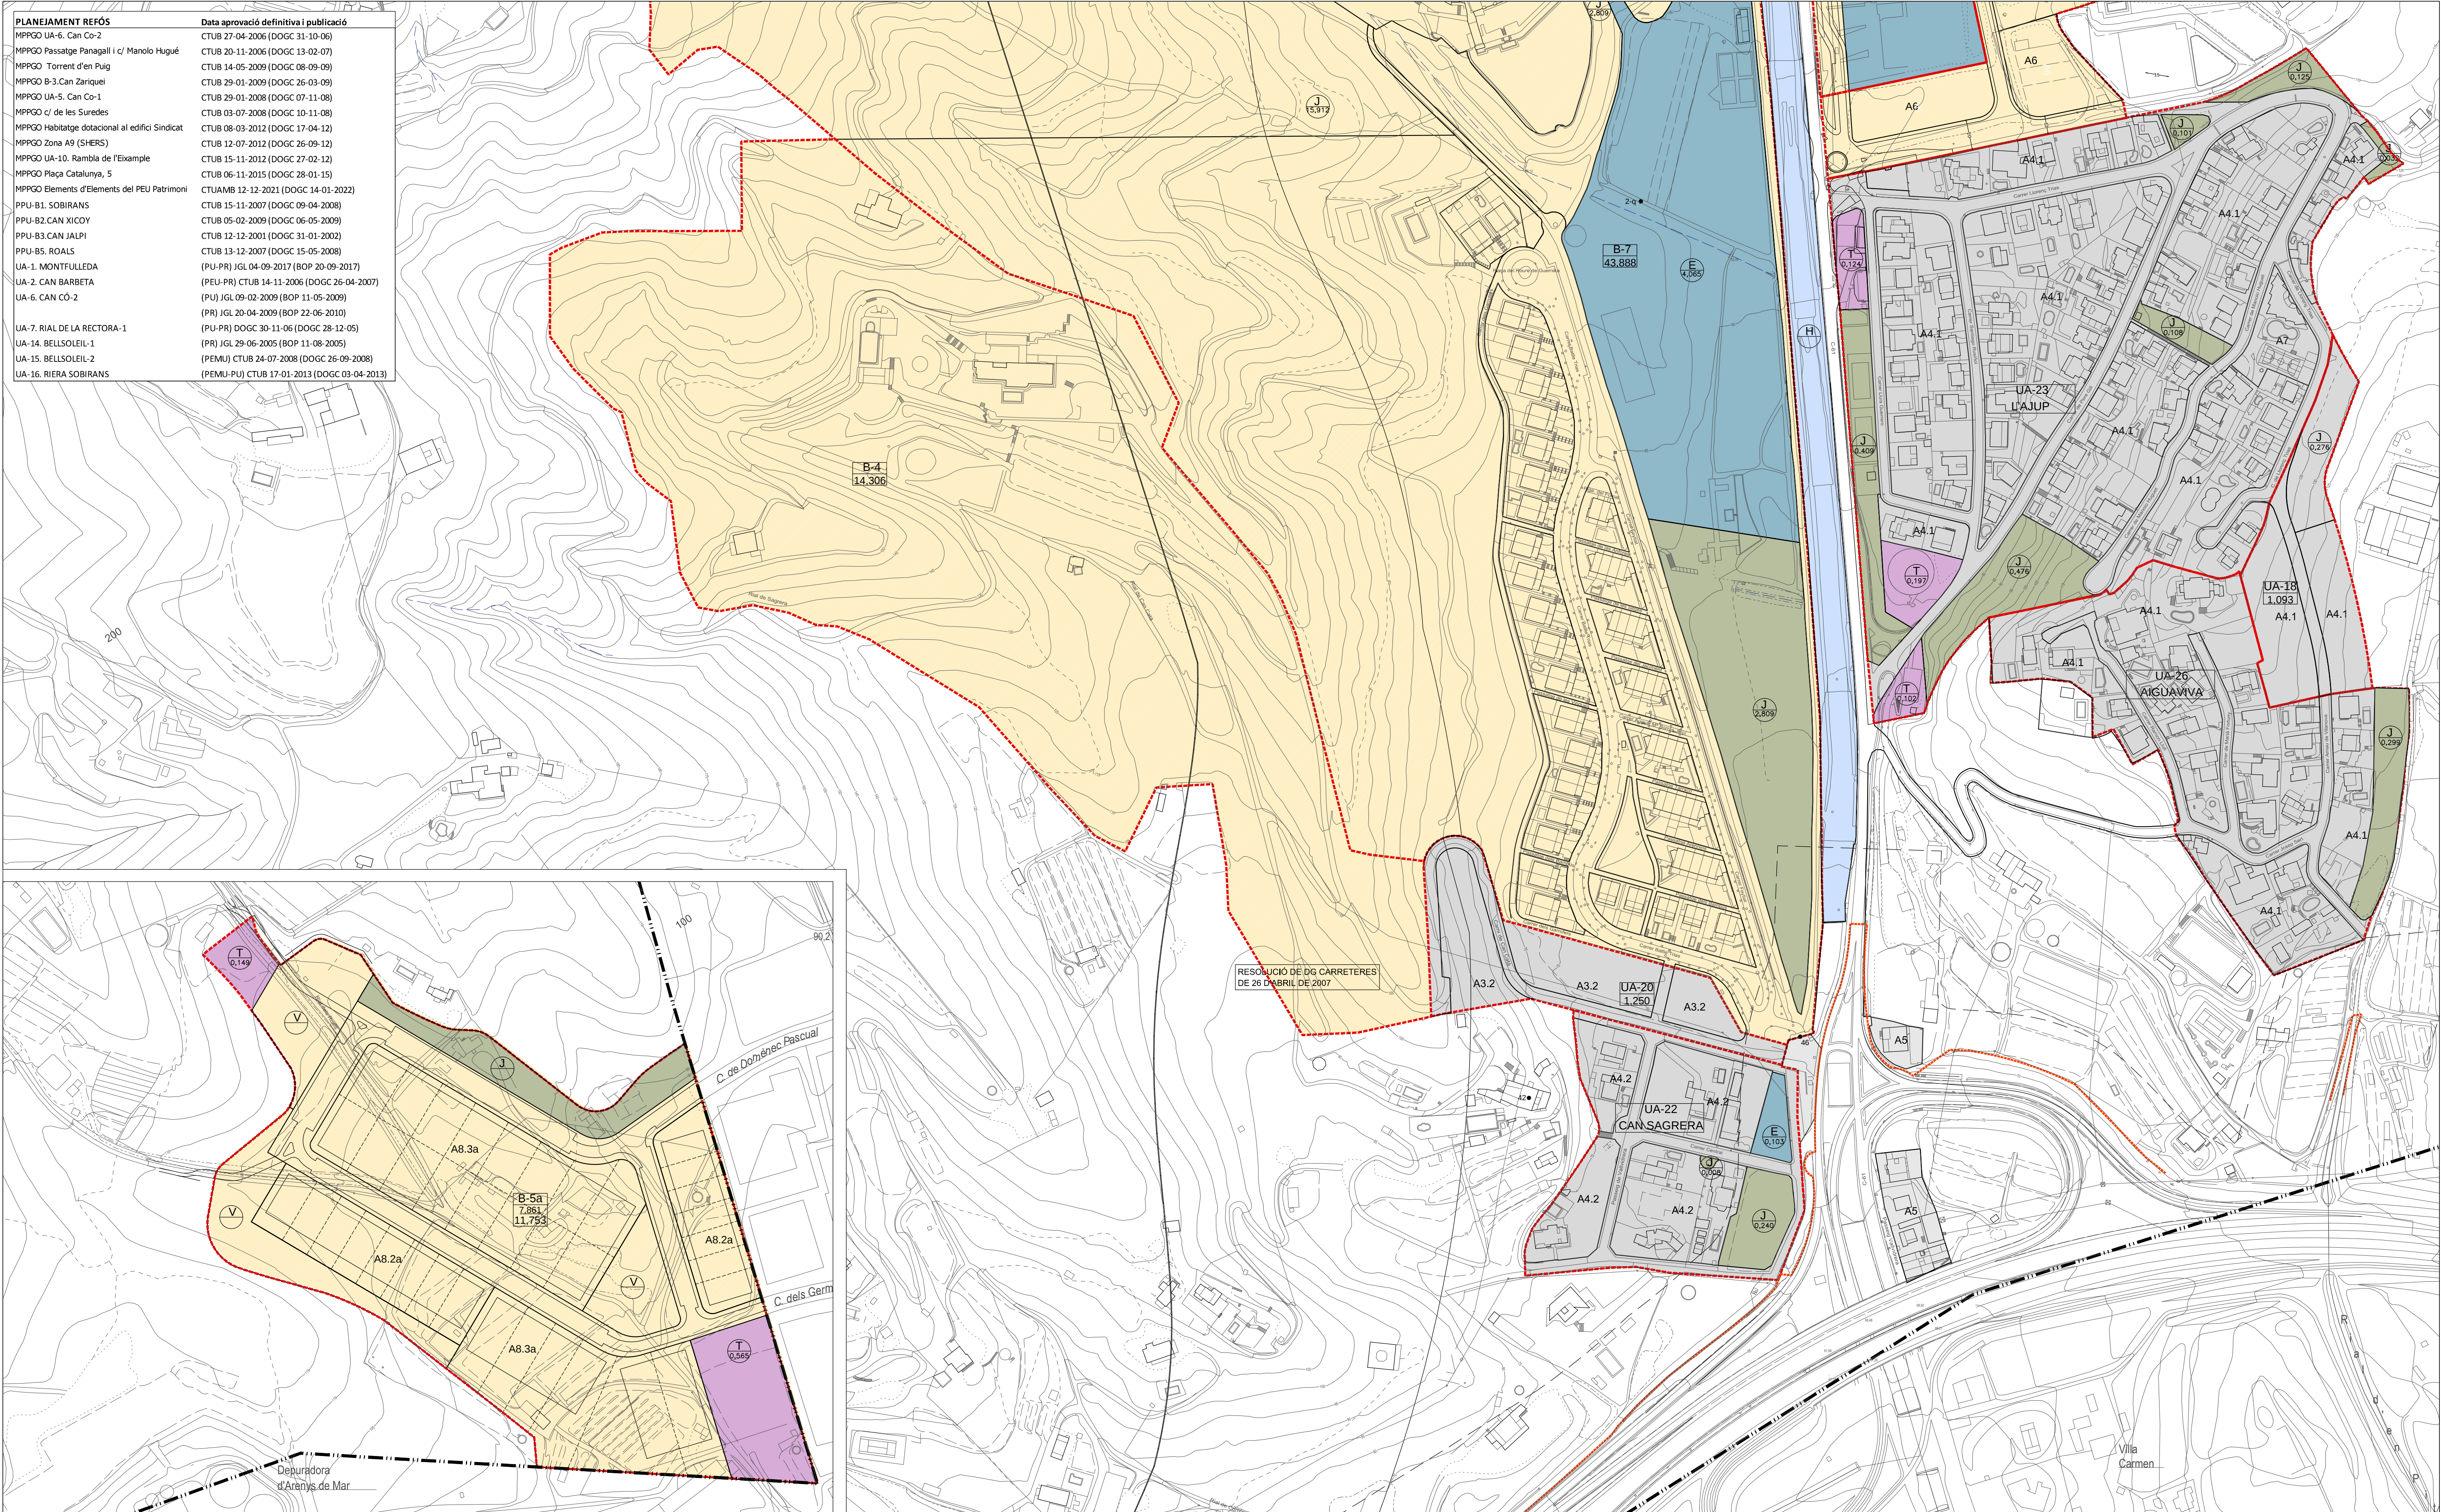

SISTEMES

- SISTEMA VIARI
- PARCS I JARDINS PÚBLICS
- J1 PLÇA
- J2 PARC
- EQUIPAMENTS
- E1 DOCENT
- E2 SANITARI-ASSISTENCIAL
- E3 RELIGIOS
- E4 SOCIO-CULTURAL
- E5 ADMINISTRATIU
- E6 CEMENTIRI
- E7 ESPORTIU/RECREATIU
- SERVEIS TÈCNICS
- SISTEMA HIDROLÒGIC

A SÒL URBÀ

- A1** NIUJL ANTIC
- A1.1** ÀMBIT DE LA RIERA
- A1.2** CONSERVACIÓ DE L'ESTRUCTURA URBANA
- A2** EDIFICACIÓ EN FRONT DE VALS
- A3** UNIFAMILIAR AGRUPADES
- A3.1** ORDENACIONS CONSOLIDADES
- A3.2** ACTUACIONS UNITÀRIES
- A3.3** ADOSADES DOS A DOS
- A3.4** ADOSADES DOS A DOS EN PARCEL·LA 200 m2
- A4** UNIFAMILIAR AMB JARDI
- A4.1** PARCEL·LA 400 m2
- A4.2** PARCEL·LA 800 m2
- A4.3** PARCEL·LA 1000 m2

- A5** CONSTRUCCIONS SINGULARS
- A6** EDIFICIS AÏLLATS
- A7** ORDENACIÓ VOLUMÈTRICA
- A8** INDÚSTRIA EN FILERA
- A8.1** PARCEL·LA 300 m2
- A8.2** PARCEL·LA 500 m2
- A8.3** PARCEL·LA 1000 m2
- A8.4** PARCEL·LA 1000 m2 A T. D'EN PUIG
- A9** INDÚSTRIA AÏLLADA
- A9.1** PARCEL·LA 1000 m2
- A9.2** PARCEL·LA 2000 m2
- A10** DOTACIONS I SERVEIS PRIVATS

- LÍMIT ZONA
- LÍMIT PROFUNDITAT EDIFICABLE
- 2P+A
- NOMBRE DE PLANTES:
- A PLANTA ATIC
- B PLANTA BÀIXA
- S PLANTA SOTACOBERTA
- FONDÀRIA EDIFICABLE
- PATI DEVANTER DE PARCEL·LA
- PATRIMONI ARQUITECTÒNIC
- ÀMBIT UNITAT ACTUACIÓ
- SUPERFÍCIE EN Hg.

B SÒL URBANITZABLE

- Residencial
- B.1** RIERA DE SOBIRANS
- B.2** CAN XICOY
- B.3** CAN XIRIGUEI
- Industrial
- B.4** CANET
- B.5** RIAL D'EN PUIG
- AMB PLANEJAMENT APROVAT DEFINITIVAMENT
- B.6** CAN JALPI

- B-7** SECTOR URBANITZABLE
- SUPERFÍCIE EN Hg.

C SÒL NO URBANITZABLE

- LÍMIT VIARI
- LÍMIT EDIFICACIÓ
- LÍMIT DEL TERME MUNICIPAL

* La delimitació del terme municipal és orientativa




AJUNTAMENT d'ARENYS DE MUNT

APROVACIÓ INICIAL: 04/12/2001

APROV. PROVISIONAL: 13/06/2002

APROV. DEFINITIVA: 07/05/2003

DESEMBRE 2021

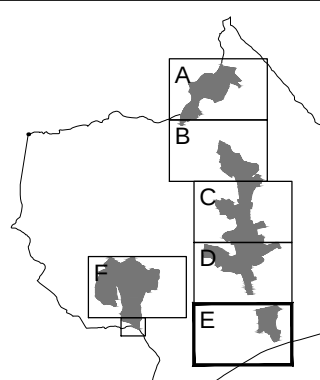


EQUIP REDACTOR

X.LLISTOSELLA, M.PÀMIES, Arqts. ROBERT VERGÉS, ECOP. JOSEP MONTASELL, Eng. Agr. P.LLEONART, Econ. F.PALAU, Adv.

PLANEJAMENT REFÓS 2021 PLA GENERAL D'ORDENACIÓ MUNICIPAL - TEXT REFÓS -

ESCALA:
DIN-A1: 1/2000
DIN-A3: 1/4000

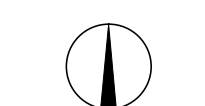

PLÀNOL:
ZONIFICACIÓ DEL SÒL
URBÀ I URBANITZABLE
I REGULACIÓ
DE L'EDIFICACIÓ

Nº:

3E